


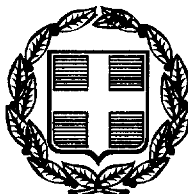

ΕΦΗΜΕΡΙΣ ΤΗΣ ΚΥΒΕΡΝΗΣΕΩΣ

ΤΗΣ ΕΛΛΗΝΙΚΗΣ ΔΗΜΟΚΡΑΤΙΑΣ

ΤΕΥΧΟΣ ΤΕΤΑΡΤΟ **Αρ. Φύλλου 122**

25 Φεβρουαρίου 1999

ΠΕΡΙΕΧΟΜΕΝΑ

ΑΝΑΔΑΣΩΣΕΙΣ

ΑΠΟΦΑΣΕΙΣ

ΠΟΛΕΟΔΟΜΙΑ

ΔΙΑΤΑΓΜΑΤΑ

ΑΠΟΦΑΣΕΙΣ

ΑΝΑΔΑΣΩΣΕΙΣ

ΑΠΟΦΑΣΕΙΣ

Αριθ. 40 (1)

Κήρυξη Αναδασωτέας έκτασης Ε= 62.978,65 τ.μ. στη θέση "Λυσία" περιφ. Δήμου Οινοφύτων.

Ο ΓΕΝ. ΓΡΑΜ. ΠΕΡΙΦΕΡΕΙΑΣ ΣΤΕΡ. ΕΛΛΑΔΑΣ

Έχοντας υπόψη:

1. Τις διατάξεις του άρθρου 117 παρ. 3 του Συντάγματος της Χώρας, την αριθμ. 38 παρ. 1 & 41 παρ. 1 του Ν.998/79 ως & του άρθρου 12 παρ. 2 του Ν.2040/92 "Ρύθμιση θεμάτων αρμοδιότητας Υπ. Γεωργίας κ.λ.π."

2. Τις αριθμ. α) 160417/1180/8.7.80 & β) 182447/3049/4.9.80 διαταγές του Υπ. Γεωργίας.

3. Τις δ/ξεις του Ν.2503/7 & την υπ' αρίθμ. 6747/29.9.97 απόφαση Γεν. Γραμ. Περιφ/ρειας Στ. Ελλάδας περί αρμοδιοτήτων.

4. Την αρ. 27/5.1.1999 αναφορά - πρόταση του Δασαρχείου Θηβών για κήρυξη ως αναδασωτέας δημόσιας δασικής έκτασης Ε = 62.978,65 τ.μ. στη θέση "Λυσία" περιφέρειας Δήμου Οινοφύτων Ν. Βοιωτίας η οποία καλυπτόταν από δασική βλάστηση και καταλήφθηκε παράνομα από την Τσαουσόγλου και Σία Ο.Ε. αποφασίζουμε:

Κηρύσσουμε αναδασωτέα με σκοπό την διατήρηση του δασικού χαρακτήρα, την προστασία & την αποκατάσταση της δασικής βλάστησης, με φυσική ή τεχνητή αναγέννηση, τη δημόσια δασική έκταση Ε = 62.978, 654 τ.μ. που βρίσκεται στην θέση "Λυσία" Περιφ. Δήμου Οινοφύτων & καταστράφηκε από την Τσαουσόγλου και Σια Ο.Ε.

Η παραπάνω αναδασωτέα έκταση προσδιορίζεται από τα στοιχεία Α, Β, Γ, Δ, Ε, Ζ, Η,Θ, Ι, Κ, Λ, Μ, Ν, Ξ, Α. που βρίσκονται στο συνημμένο τοπογραφικό διάγραμμα με κλίμακα 1:4.000 που αποτελεί αναπόσπαστο μέρος της απόφασης αυτής, ορίζεται δε η έκταση:

Βόρεια: Με αγροτικές εκτάσεις ιδιοκτησίας Χριστοδούλου και Πολίτη.

Νότια: Με παράπλευρη οδό Βόρεια της Νέας Εθνικής Οδού Αθηνών - Λαμίας.

Ανατολικά: Με εργοστάσιο "ΚΡΕΥΝΤΙΝ ΕΛΛΑΣ" και με Ελληνική εταιρεία τροφίμων "VELTISTA".

Δυτικά: Με εργοστάσιο ΝΕΟΣΤΡΩΜ.


Η απόφαση αυτή να δημοσιευθεί στην εφημερίδα της κυβέρνησης (τεύχος Δ').

Η απόφαση αυτή ισχύει από της κοινοποιήσεως της αρμοδίως (άρθρο 41 Νόμου 998/9) και προ της δημοσιεύσεώς της στην εφημερίδα της Κυβερνήσεως (άρθρ. 37 Ν.3200/55).

Λειβαδιά, 18 Ιανουαρίου 1999


Με εντολή Γεν. Γρ. Περιφέρειας
Ο Δ/ντής Δασών
ΓΕΩΡΓΙΟΣ Ε. ΜΗΛΙΟΣ

ΑΠΟΣΠΑΣΜΑ ΧΑΡΤΗ ΚΛΙΜΑΚΑ 1:7.000

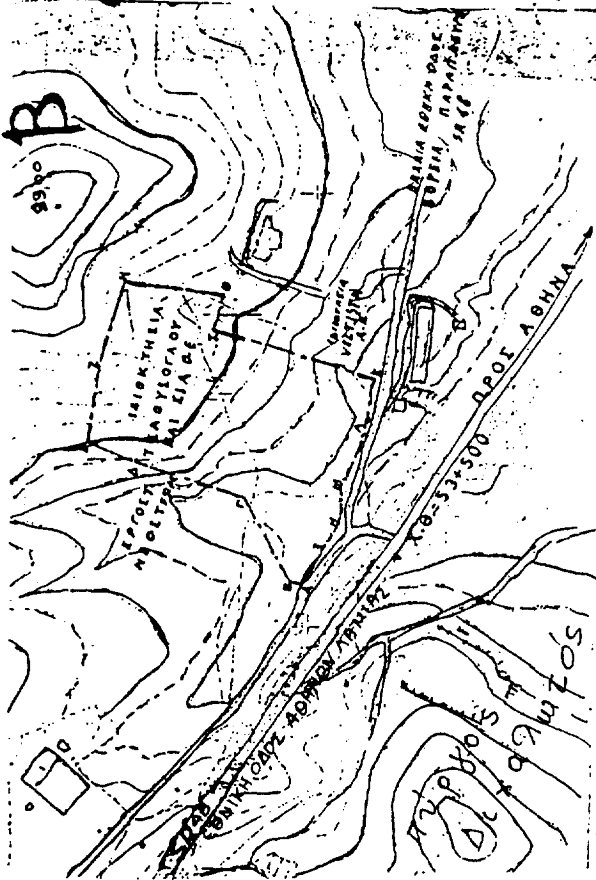

ΤΟΠΟΓΡΑΦΙΚΟ ΣΧΕΔΙΑΓΡΑΜΜΑ

Δημόσιας Δασικής Έκτασης που καταλήφθηκε παράνομα από την "Ισαούγλου και ΣΙΑ Ο.Ε." στη θέση "Λυσία" περιοχής Δήμου Οινοφύτων.

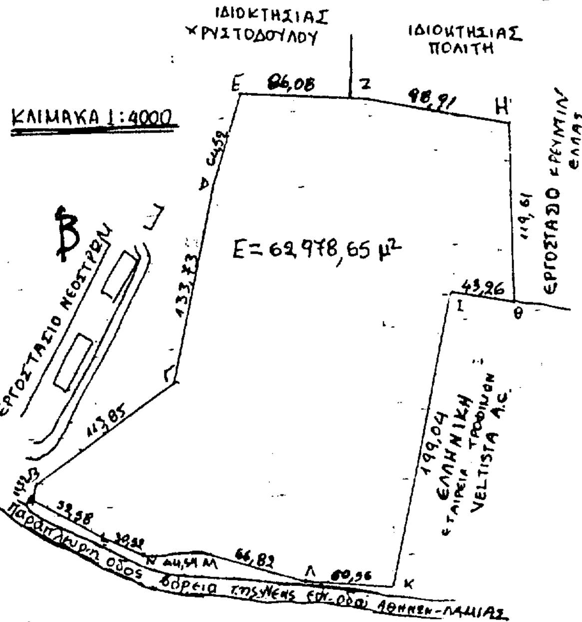

ΕΘΝΙΚΟ ΤΥΠΟΓΡΑΦΕΙΟ
Για τεχνικούς λόγους στο σχεδιάγραμμο έγινε σμίκρυνση κατά ποσοστό 78 *

Θεωρήθηκε

Ανήκει στο υπ. αριθ. 27/99 έγγραφό μας
Θήβα 5/1/1999
Ο Δασάρχης
Σάββας Κατσιάνης
Δασολόγος

Ο
Συντάξας

Σάββας Κατσιάνης
Δασολόγος

ΘΕΩΡΗΘΗΚΕ
Ανήκει στο υπ' αριθμ. 40/99
έγγραφό μας
Λαμία 18-1-99
Ο Διευθυντής Δασών

M.Sc. Γεώργιος Π. Μήλιος
Δασολόγος Α.Π.Θ.

ΠΟΛΕΟΔΟΜΙΑ

ΔΙΑΤΑΓΜΑΤΑ

Αριθ.Γ. 463 (2)

Τροποποίηση του εγκεκριμένου ρυμοτομικού σχεδίου του Δήμου Αιγάλεω (Ν. Αττικής).

Ο ΠΡΟΕΔΡΟΣ
ΤΗΣ ΕΛΛΗΝΙΚΗΣ ΔΗΜΟΚΡΑΤΙΑΣ

Έχοντας υπόψη:

1. Τις διατάξεις των άρθρων 3 και 70 του ν. δ/τος της 17.7.1923 "Περί σχεδίων πόλεων κλπ" (Α' 228), όπως μεταγενέστερα τροποποιήθηκαν και συμπληρώθηκαν.

2. Τις διατάξεις του άρθρου 99 (παρ. 3) του Ν. 1892/1990 "Για τον εκσυγχρονισμό και την ανάπτυξη και άλλες διατάξεις (Α' 101), που αντικαταστάθηκε με την παρ. 2 του άρθρου 7 του Ν.2052/1992 "Μέτρα για την αντιμετώπιση του νέφους και πολεοδομικές ρυθμίσεις" (Α' 94).

3. Τις διατάξεις του άρθρου 29Α του Ν.1558/985 "Κυβέρνηση και Κυβερνητικά Όργανα" (Α' 137) που προστέθηκε με το άρθρο 27 του Ν.2081/992 (Α' 154) και αντικαταστάθηκε με την παράγρ. 2α του άρθρου 1 του Ν.2469/1997 (Α' 38).

4. Την 384/1996 πράξη του δημοτικού συμβουλίου Αιγάλεω.

5. Την 102/1998 γνωμοδότηση του Κεντρικού Συμβουλίου Χωροταξίας, Οικισμού και Περιβάλλοντος.

6. Το γεγονός ότι από τις κανονιστικές διατάξεις αυτού του διατάγματος δεν προκαλείται δαπάνη σε βάρος του κρατικού προϋπολογισμού και του οικείου Ο.Τ.Α.

7. Την 601/1998 γνωμοδότηση του Συμβουλίου της Επικρατείας με πρόταση του Υπουργού Περιβάλλοντος Χωροταξίας και Δημοσίων Έργων, αποφασίζουμε:

Άρθρο 1

Εγκρίνεται η τροποποίηση του εγγεκριμένου ρυμοτομικού σχεδίου του Δήμου Αιγάλεω (Ν. Αττικής) στο οικοδομικό τετράγωνο 12α, που περικλείεται από τις οδούς Ευαγγελιστρίας - Παπαφλέσσα - Αβέρωφ και Ιεράς Οδού, με τον αποχαρακτηρισμό του χώρου παιδικού κέντρου, όπως φαίνεται στο σχετικό πρωτότυπο τοπογραφικό διάγραμμα σε κλίμακα 1:500 που θεωρήθηκε από τον Προϊστάμενο της Δ/νσης Τοπογραφικών Εφαρμογών με την 463/1999 πράξη του και που αντίτυπό του σε φωτοσμίκρυνση δημοσιεύεται με το παρόν διάταγμα.

Άρθρο 2

Η ισχύς του παρόντος διατάγματος αρχίζει από την δημοσίευσή του στην Εφημερίδα της Κυβερνήσεως.


Στον Υπουργό Περιβάλλοντος Χωροταξίας και Δημοσίων Έργων αναθέτουμε την δημοσίευση και εκτέλεση του παρόντος διατάγματος.


Αθήνα, 2 Φεβρουαρίου 1999

Ο ΠΡΟΕΔΡΟΣ ΤΗΣ ΔΗΜΟΚΡΑΤΙΑΣ
ΚΩΝΣΤΑΝΤΙΝΟΣ ΣΤΕΦΑΝΟΠΟΥΛΟΣ

Ο ΥΠΟΥΡΓΟΣ
ΠΕΡΙΒΑΛΛΟΝΤΟΣ, ΧΩΡΟΤΑΞΙΑΣ ΚΑΙ ΔΗΜ. ΕΡΓΩΝ
ΚΩΣΤΑΣ ΛΑΛΙΩΤΗΣ

Πινακας ιδιοκτητων		
α/α	Ονοματεπωνυμο	Διευθυνση
1	Γαρυφαλλια Μπαζου κ Ιωαννης Μπαζος	Σπάρτης 7 (Πλ. Αμερικης)
2	Γιαννοπουλος Σταυ. Ηλιας	Αθηνάς 33 - Κορυδαλλος
3	Κοΐλονέλος Κων/νος	Αβέρωφ 3
4	Καπάτος Αργύριος	" 5
5	Παπαδόπουλος Βασίλειος	Παπαφλέσσα κ Αβέρωφ
6	Σακόλης Πέτρος	Παπαφλέσσα 18-20
7	Κωτσοπούλου Μαρία	Ευαγγελιστρίας 3
8	Γρίβας Νικόλαος	" 12
9	Κιριμλής Θεόδωρος	" 14

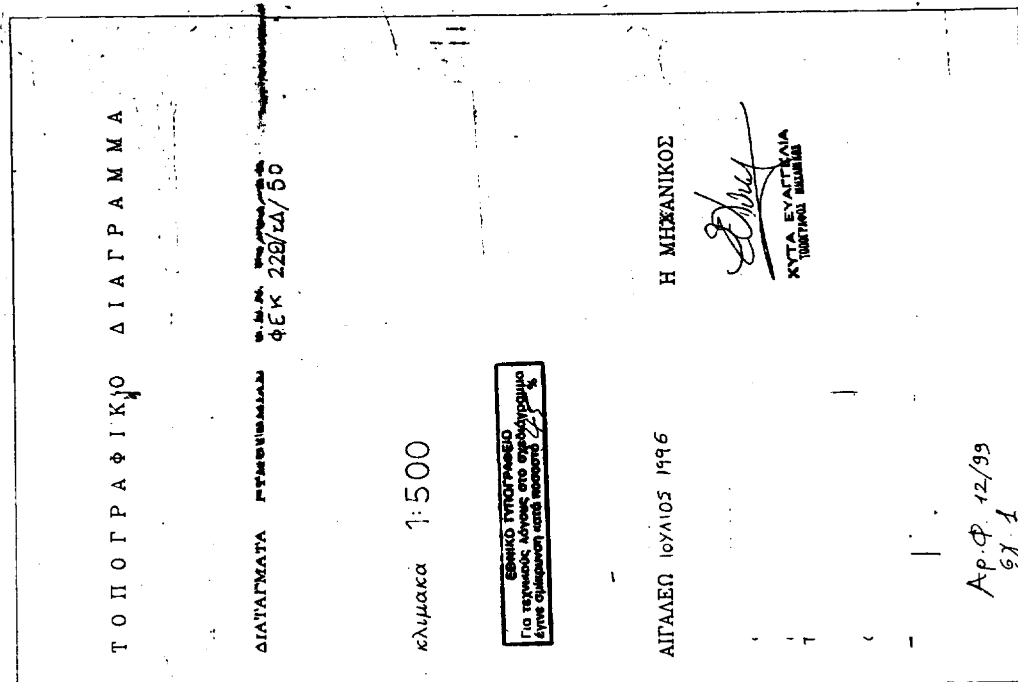
ΤΟΠΟΓΡΑΦΙΚΟ ΔΙΑΓΡΑΜΜΑ
ΔΙΑΓΡΑΜΜΑΤΑ
ΦΕΚ 229/τΔ/50
κλιμακα 1:500
ΕΘΝΙΚΟ ΤΥΠΟΓΡΑΦΕΙΟ
ΑΙΓΑΛΕΩ ΙΟΥΛΙΟΣ 1996
Η ΜΗΧΑΝΙΚΟΣ
ΧΥΤΑ ΕΥΑΓΓΕΛΙΑ
Αρ.Φ. 12/99

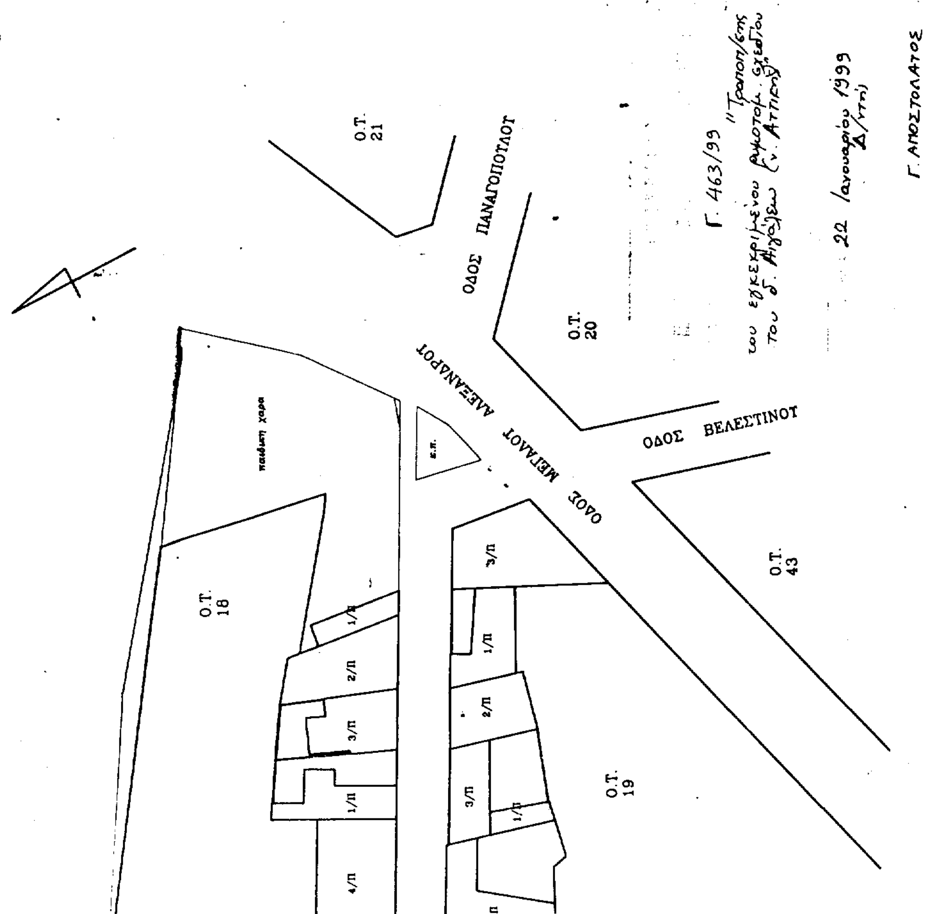
Ο.Τ. 21
Ο.Τ. 20
Ο.Τ. 43
Ο.Τ. 18
Ο.Τ. 19
ΟΔΟΣ ΠΑΝΑΓΟΠΟΥΛΟΥ
ΟΔΟΣ ΒΕΛΕΣΤΙΝΟΥ
ΟΔΟΣ ΜΕΓΑΛΟΥ ΑΛΕΞΑΝΔΡΟΥ
παιδική χαρά
1/Π
2/Π
3/Π
4/Π
Π
Γ. 463/99
"Τροποπ/σης του εγκεκριμένου ρυμοτομ. σχεδίου του δ. Αιγάλεω (ν. Αττικής)"
22 Ιανουαρίου 1999
Δ/ντής
Γ. ΑΠΟΣΤΟΛΑΤΟΣ

ΑΠΟΦΑΣΕΙΣ

Αριθ. 1583/169/99 (3)

Τροποποίηση ρυμοτομικού σχεδίου Αυλώνος στο Ο.Τ. 28.

Ο ΝΟΜΑΡΧΗΣ ΑΝ. ΑΤΤΙΚΗΣ

Έχοντας υπ' όψη:

1) Τις διατάξεις του από 17.7.23 Ν.Δ. "περί σχεδίων πόλεων και κωμών του Κράτους" όπως τροποποιήθηκε και συμπληρώθηκε μεταγενέστερα.

2) Τις διατάξεις του Ν.2218/94 "Ίδρυση Νομαρχιακής Αυτοδιοίκησης Τροποποίηση διατάξεων για την πρωτοβάθμια αυτοδιοίκηση και την περιφέρεια και άλλες διατάξεις (ΦΕΚ 90/Τ.Α./3.6.94) και τις όμοιες του Ν.2240/94 συμπλήρωση διατάξεων για τη Νομαρχιακή Αυτοδιοίκηση και άλλες διατάξεις (ΦΕΚ 153/Α/6.9.94) με τις οποίες ιδρύθηκαν οι Νομαρχιακές Αυτοδιοικήσεις.

3) Τον ισχύοντα οργανισμό εσωτ. λειτουργίας των Υπηρεσιών της Νομαρχιακής Αυτοδιοίκησης Ανατ. Αττικής (ΦΕΚ 400 τ.Β/95).

4) Τις διατάξεις του Α.Ν. 314/68, όπως τροποποιήθηκαν και συμπληρώθηκαν με το Ν.Δ. 1018/71.

5) Τις διατάξεις του Π.Δ. 183 ΦΕΚ 70Α/86 περί εγκρίσεως τροποποιήσεων σχεδίων πόλεων.

6) Την υπ' αρ. 25/97 Απόφαση του Δ. Συμβουλίου Αυλώνος.

7) Το πρακτικό 1 της 14 Συνεδρίας της 14.5.98 του ΣΧΟΠΝΑΑ (θετική γνωμοδότηση).

8) Την υπ' αριθ. 2334/97 βεβαίωση του Δήμου Αυλώνος ότι με την τροποποίηση δεν επιβαρύνεται ο δημοτικός προϋπολογισμός.

9) Τις διατάξεις του άρθρου 29Α του 1558/85 όπως προστέθηκε με το άρθρο 27 του Ν.2081/1992 (ΦΕΚ 154Α) και το γεγονός ότι από τις διατάξεις αυτής της απόφασης δεν προκαλείται δαπάνη σε βάρος του δημοτικού προϋπολογισμού.

10) Την υπ' αριθμ. 650/90 απόφαση του Ο.Σ.Κ. που εγκρίνει τον αποχαρακτηρισμό του σχολείου.

11) Την εγκύκλιο 61/87 του ΥΠΕ.ΧΩ.ΔΕ., αποφασίζουμε:


Εγκρίνουμε την τροποποίηση του ρυμοτομικού σχεδίου Αυλώνα στο Ο.Τ. 28 με τον αποχαρακτηρισμό τμήματος, από χώρο σχολείου σε οικοδομικό τετράγωνο , το Ο.Τ. 28α, την δημιουργία πεζοδρόμων πλάτους 4,00μ και οδού πλάτους 6,00, όπως απεικονίζεται στο συνημμένο τοπογραφικό διάγραμμα.

Η απόφαση αυτή να δημοσιευθεί στην Εφημερίδα της Κυβερνήσεως.


Παλλήνη, 5 Φεβρουαρίου 1999

Ο ΝΟΜΑΡΧΗΣ

ΔΗΜ. ΑΝ. ΦΡΑΓΚΟΣ

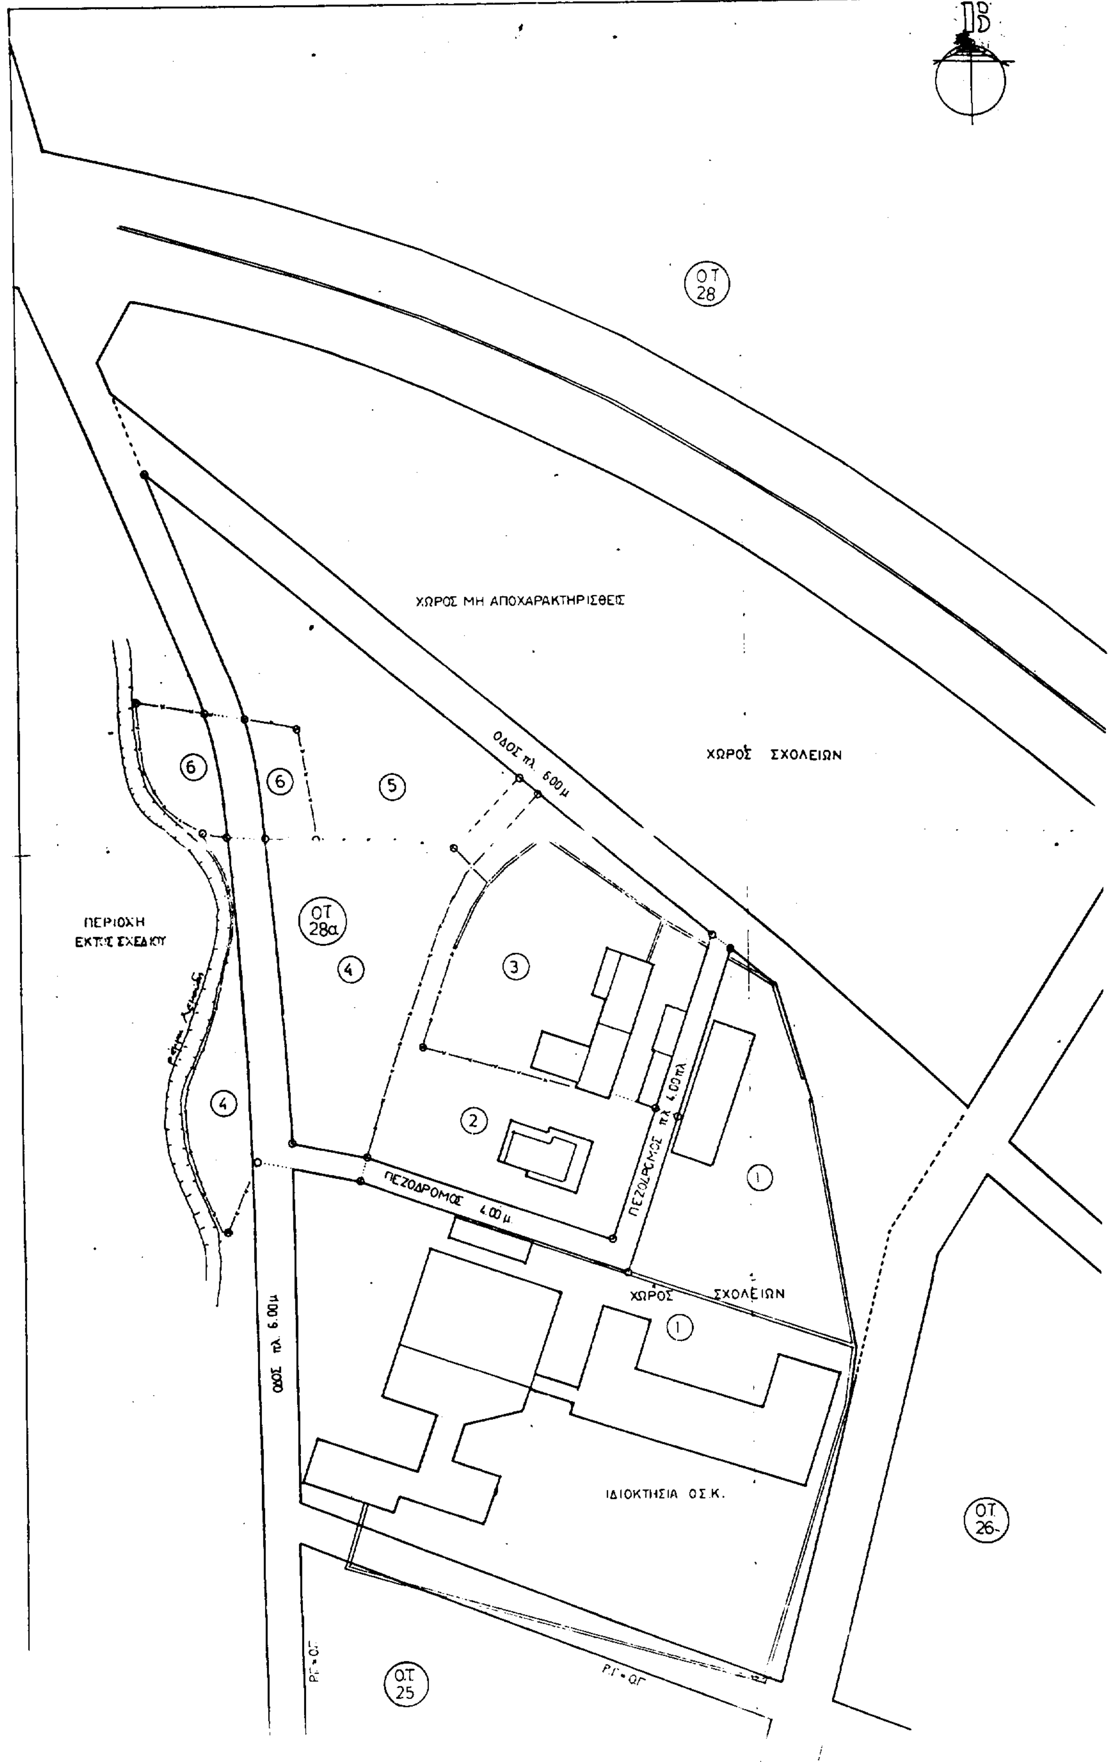
ΟΤ 28
ΧΩΡΟΣ ΜΗ ΑΠΟΧΑΡΑΚΤΗΡΙΣΘΕΙΣ
ΧΩΡΟΣ ΣΧΟΛΕΙΩΝ
ΟΔΟΣ πλ. 6.00μ
ΠΕΡΙΟΧΗ
ΕΚΤΟΣ ΣΧΕΔΙΟΥ
ΟΤ 28α
ΠΕΖΟΔΡΟΜΟΣ 4.00μ
ΠΕΖΟΔΡΟΜΟΣ πλ. 4.00μ
ΧΩΡΟΣ ΣΧΟΛΕΙΩΝ
ΟΔΟΣ πλ. 6.00μ
ΙΔΙΟΚΤΗΣΙΑ Ο.Σ.Κ.
ΟΤ 26
ΟΤ 25



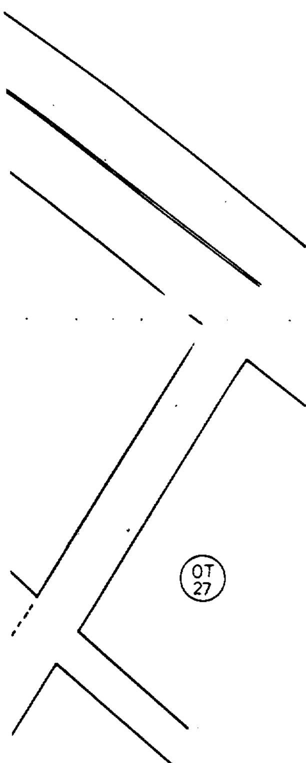

ΟΤ 26


ΕΛΛΗΝΙΚΗ ΔΗΜΟΚΡΑΤΙΑ
ΝΟΜΑΡΧΙΑΚΗ ΑΥΤ/ΣΗ Α. ΑΤΤΙΚΗΣ

Δ/ΝΣΗ : ΧΩΡΟΤΑΞΙΑΣ · ΠΟΛΕΟΔΟΜΙΑΣ · ΠΕΡΙΒΑΛΛΟΝΤΟΣ
ΤΜΗΜΑ : ΠΟΛΕΟΔΟΜΙΚΟΥ ΣΧΕΔΙΑΣΜΟΥ
ΓΡΑΦΕΙΟ : ΤΡΟΠΟΠΟΙΗΣΕΩΝ

ΤΡΟΠΟΠΟΙΗΣΗ ΡΥΜΟΤΟΜΙΚΟΥ ΣΧΕΔΙΟΥ ΑΥΛΩΝΟΣ ΣΤΟ Ο.Τ. 28 ΜΕ ΤΟΝ ΑΠΟΧΑΡΑΚΤΗΡΙΣΜΟ ΤΜΗΜΑΤΟΣ ΤΟΥ ΑΠΟ ΧΩΡΟ ΣΧΟΛΕΙΟΥ ΣΕ ΟΙΚΟΔΟΜΙΚΟ ΤΕΤΡΑΓΩΝΟ, ΤΟ Ο.Τ. 28α, ΤΗΝ ΔΗΜΙΟΥΡΓΙΑ ΠΕΖΟΔΡΟΜΩΝ ΠΛΑΤΟΥΣ 4,00 μ. ΚΑΙ ΟΔΟΥ ΠΛΑΤΟΥΣ 6,00 μ.

ΕΓΚΡΙΝΕΤΑΙ ΜΕ ΤΗΝ ΥΠ' ΑΡΙΘΜΟΝ 1583/169/99/
ΑΠΟΦΑΣΗ ΝΟΜΑΡΧΗ Α ΑΤΤΙΚΗΣ

Ο ΝΟΜΑΡΧΗΣ

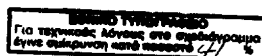

Δ. ΦΡΑΓΚΟΣ



Ακριβές αντίγραφο
από το πρωτότυπο
Παλλήνη 5/2/99